# Генеральный план
# Талдомского городского округа
# Московской области

## Карта существующих и планируемых особо охраняемых природных территорий, зон санитарной охраны источников питьевого водоснабжения, водоохранных зон, прибрежных защитных зон, береговых полос водных объектов
М 1:10 000

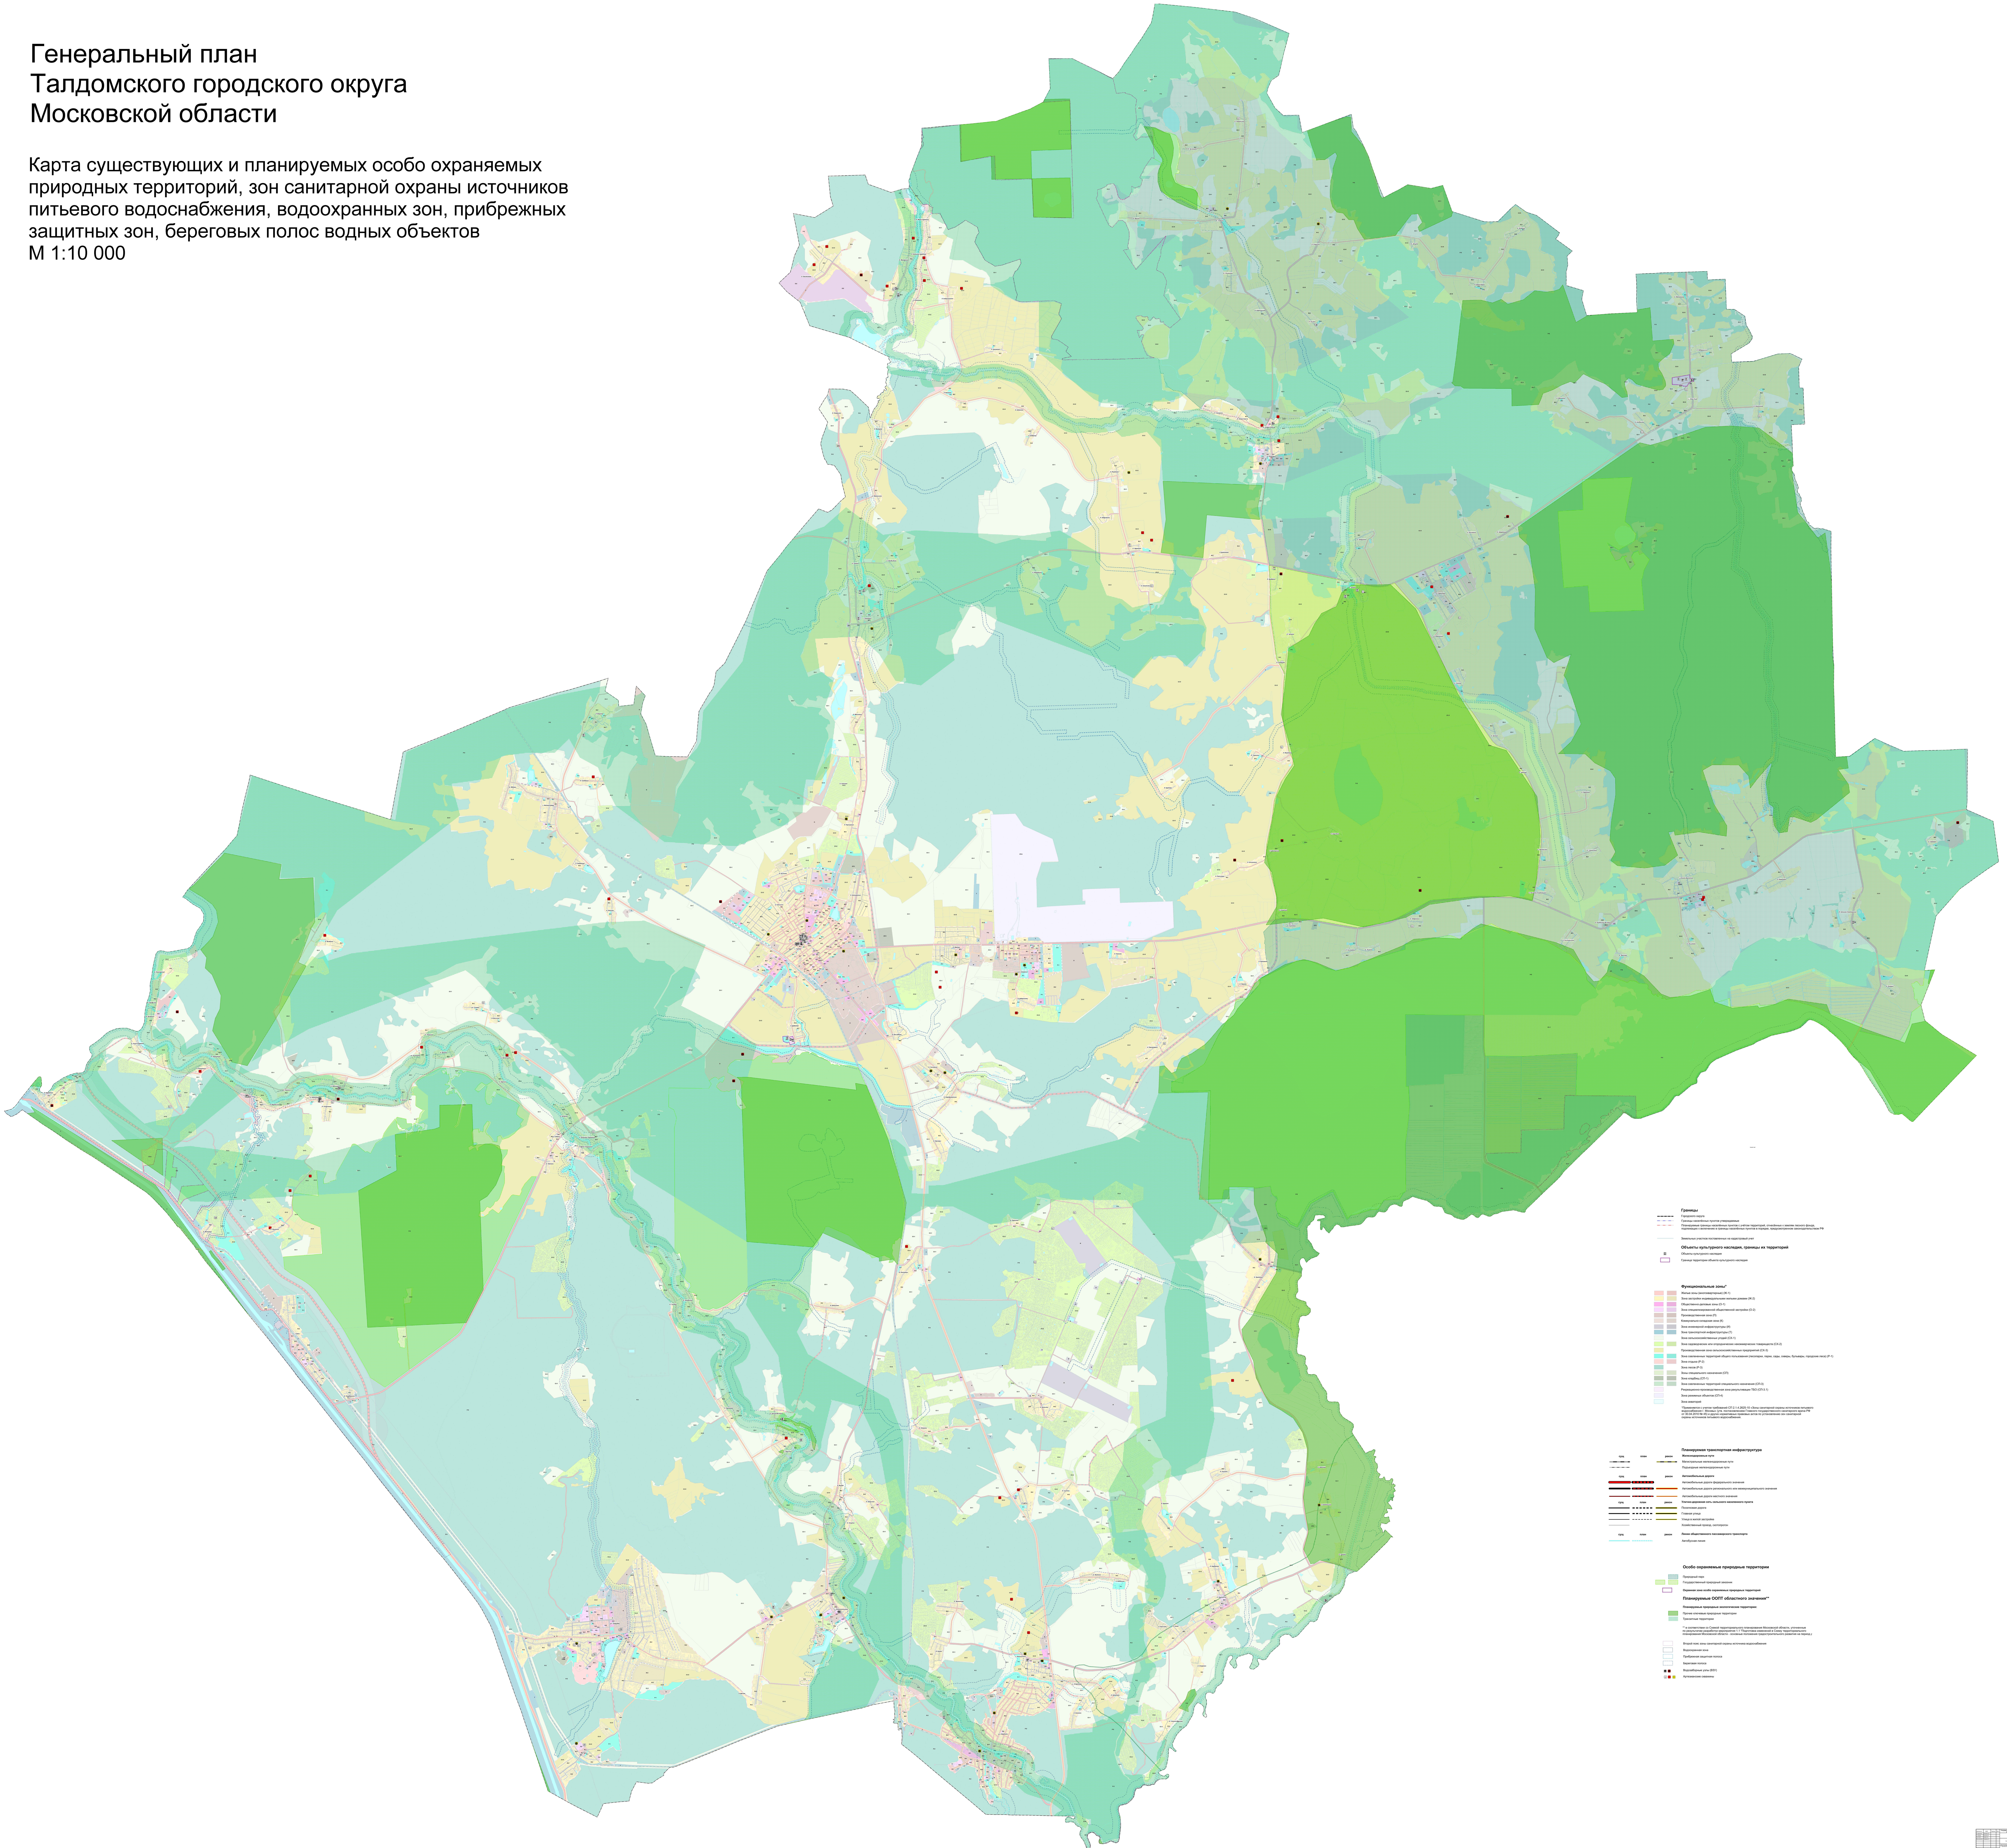

**Границы**

- Городского округа
- Границы населённых пунктов утверждаемые
- Планируемые границы населённых пунктов с учётом территорий, отнесённых к землям лесного фонда, подлежащих к включению в границы населённых пунктов в порядке, предусмотренном законодательством РФ
- Земельных участков поставленных на кадастровый учет

**Объекты культурного наследия, границы их территорий**

- Объекты культурного наследия
- Граница территории объекта культурного наследия

**Функциональные зоны***

- Жилые зоны (многоквартирные) (Ж-1)
- Зона застройки индивидуальными жилыми домами (Ж-2)
- Общественно-деловые зоны (О-1)
- Зона специализированной общественной застройки (О-2)
- Производственная зона (П)
- Коммунально-складская зона (К)
- Зона инженерной инфраструктуры (И)
- Зона транспортной инфраструктуры (Т)
- Зона сельскохозяйственных угодий (СХ-1)
- Зона садоводческих или огороднических некоммерческих товариществ (СХ-2)
- Производственная зона сельскохозяйственных предприятий (СХ-3)
- Зона озелененных территорий общего пользования (лесопарки, парки, сады, скверы, бульвары, городские леса) (Р-1)
- Зона отдыха (Р-2)
- Зона лесов (Р-3)
- Зоны специального назначения (СП)
- Зона кладбищ (СП-1)
- Зона озелененных территорий специального назначения (СП-3)
- Рекреационно-производственная зона рекультивации ТБО (СП-3.1)
- Зона режимных объектов (СП-4)
- Зона акваторий

*Применяется с учетом требований СП 2.1.4.2625-10 «Зоны санитарной охраны источников питьевого водоснабжения г. Москвы» (утв. постановлением Главного государственного санитарного врача РФ от 30.04.2010 № 45) и других нормативных правовых актов по установлению зон санитарной охраны источников питьевого водоснабжения.

**Планируемая транспортная инфраструктура**

сущ план рекон

**Железнодорожные пути**

- Магистральные железнодорожные пути
- Подъездные железнодорожные пути

сущ план рекон

**Автомобильные дороги**

- Автомобильные дороги федерального значения
- Автомобильные дороги регионального или межмуниципального значения
- Автомобильные дороги местного значения

сущ план рекон

**Улично-дорожная сеть сельского населенного пункта**

- Поселковая дорога
- Главная улица
- Улица в жилой застройке
- Хозяйственный проезд, скотопрогон

сущ план рекон

**Линии общественного пассажирского транспорта**

- Автобусная линия

**Особо охраняемые природные территории**

- Природный парк
- Государственный природный заказник

**Охранная зона особо охраняемых природных территорий**

**Планируемые ООПТ областного значения****

**Планируемые природные экологические территории:**

- Прочие ключевые природные территории
- Транзитные территории

** в соответствии со Схемой территориального планирования Московской области, уточненные по результатам разработки мероприятия 1.1 "Подготовка изменений в Схему территориального планирования Московской области - основные положения градостроительного развития на период д

- Второй пояс зоны санитарной охраны источника водоснабжения
- Водоохранная зона
- Прибрежная защитная полоса
- Береговая полоса
- Водозаборные узлы (ВЗУ)
- Артезианские скважины

| Должность | ФИО | Подпись | Дата | Государственное задание от 30.09.2020 № 8340003 (версия № 3)<br>(№ реестровой записи 289381001000000010001 |
|---|---|---|---|---|
| Гл. архитектор | Малинова О.В. | | | Московская область, Талдомский городской округ |
| Гл. инженер | Долганов А.А. | | | |
| Рук. МПДТП | Хирина Н.В. | | | |
| Вед. архитектор | Трофимец К.Л. | | | Генеральный план<br>Талдомского городского округа<br>Московской области |
| | | | | Стадия: ГП; Лист: 2.1; Листов: |
| | | | | Карта существующих и планируемых особо охраняемых природных территорий, зон санитарной охраны источников питьевого водоснабжения, водоохранных зон, прибрежных защитных зон, береговых полос водных объектов<br>М 1:10 000 |
| | | | | ГАУ МО "НИиПИ градостроительства" |
| Проверил | Хирина Н.В. | | | |