


ГЕНЕРАЛЬНЫЙ ПЛАН ГОРОДСКОГО ПОСЕЛЕНИЯ ТАЛДОМ СХЕМА РАСПОЛОЖЕНИЯ ГОРОДСКОГО ПОСЕЛЕНИЯ ТАЛДОМ В ДОКУМЕНТАХ ТЕРРИТОРИАЛЬНОГО ПЛАНИРОВАНИЯ МОСКОВСКОЙ ОБЛАСТИ

Схема территориального планирования Московской области - основные положения градостроительного развития

Генеральный (проектный) план

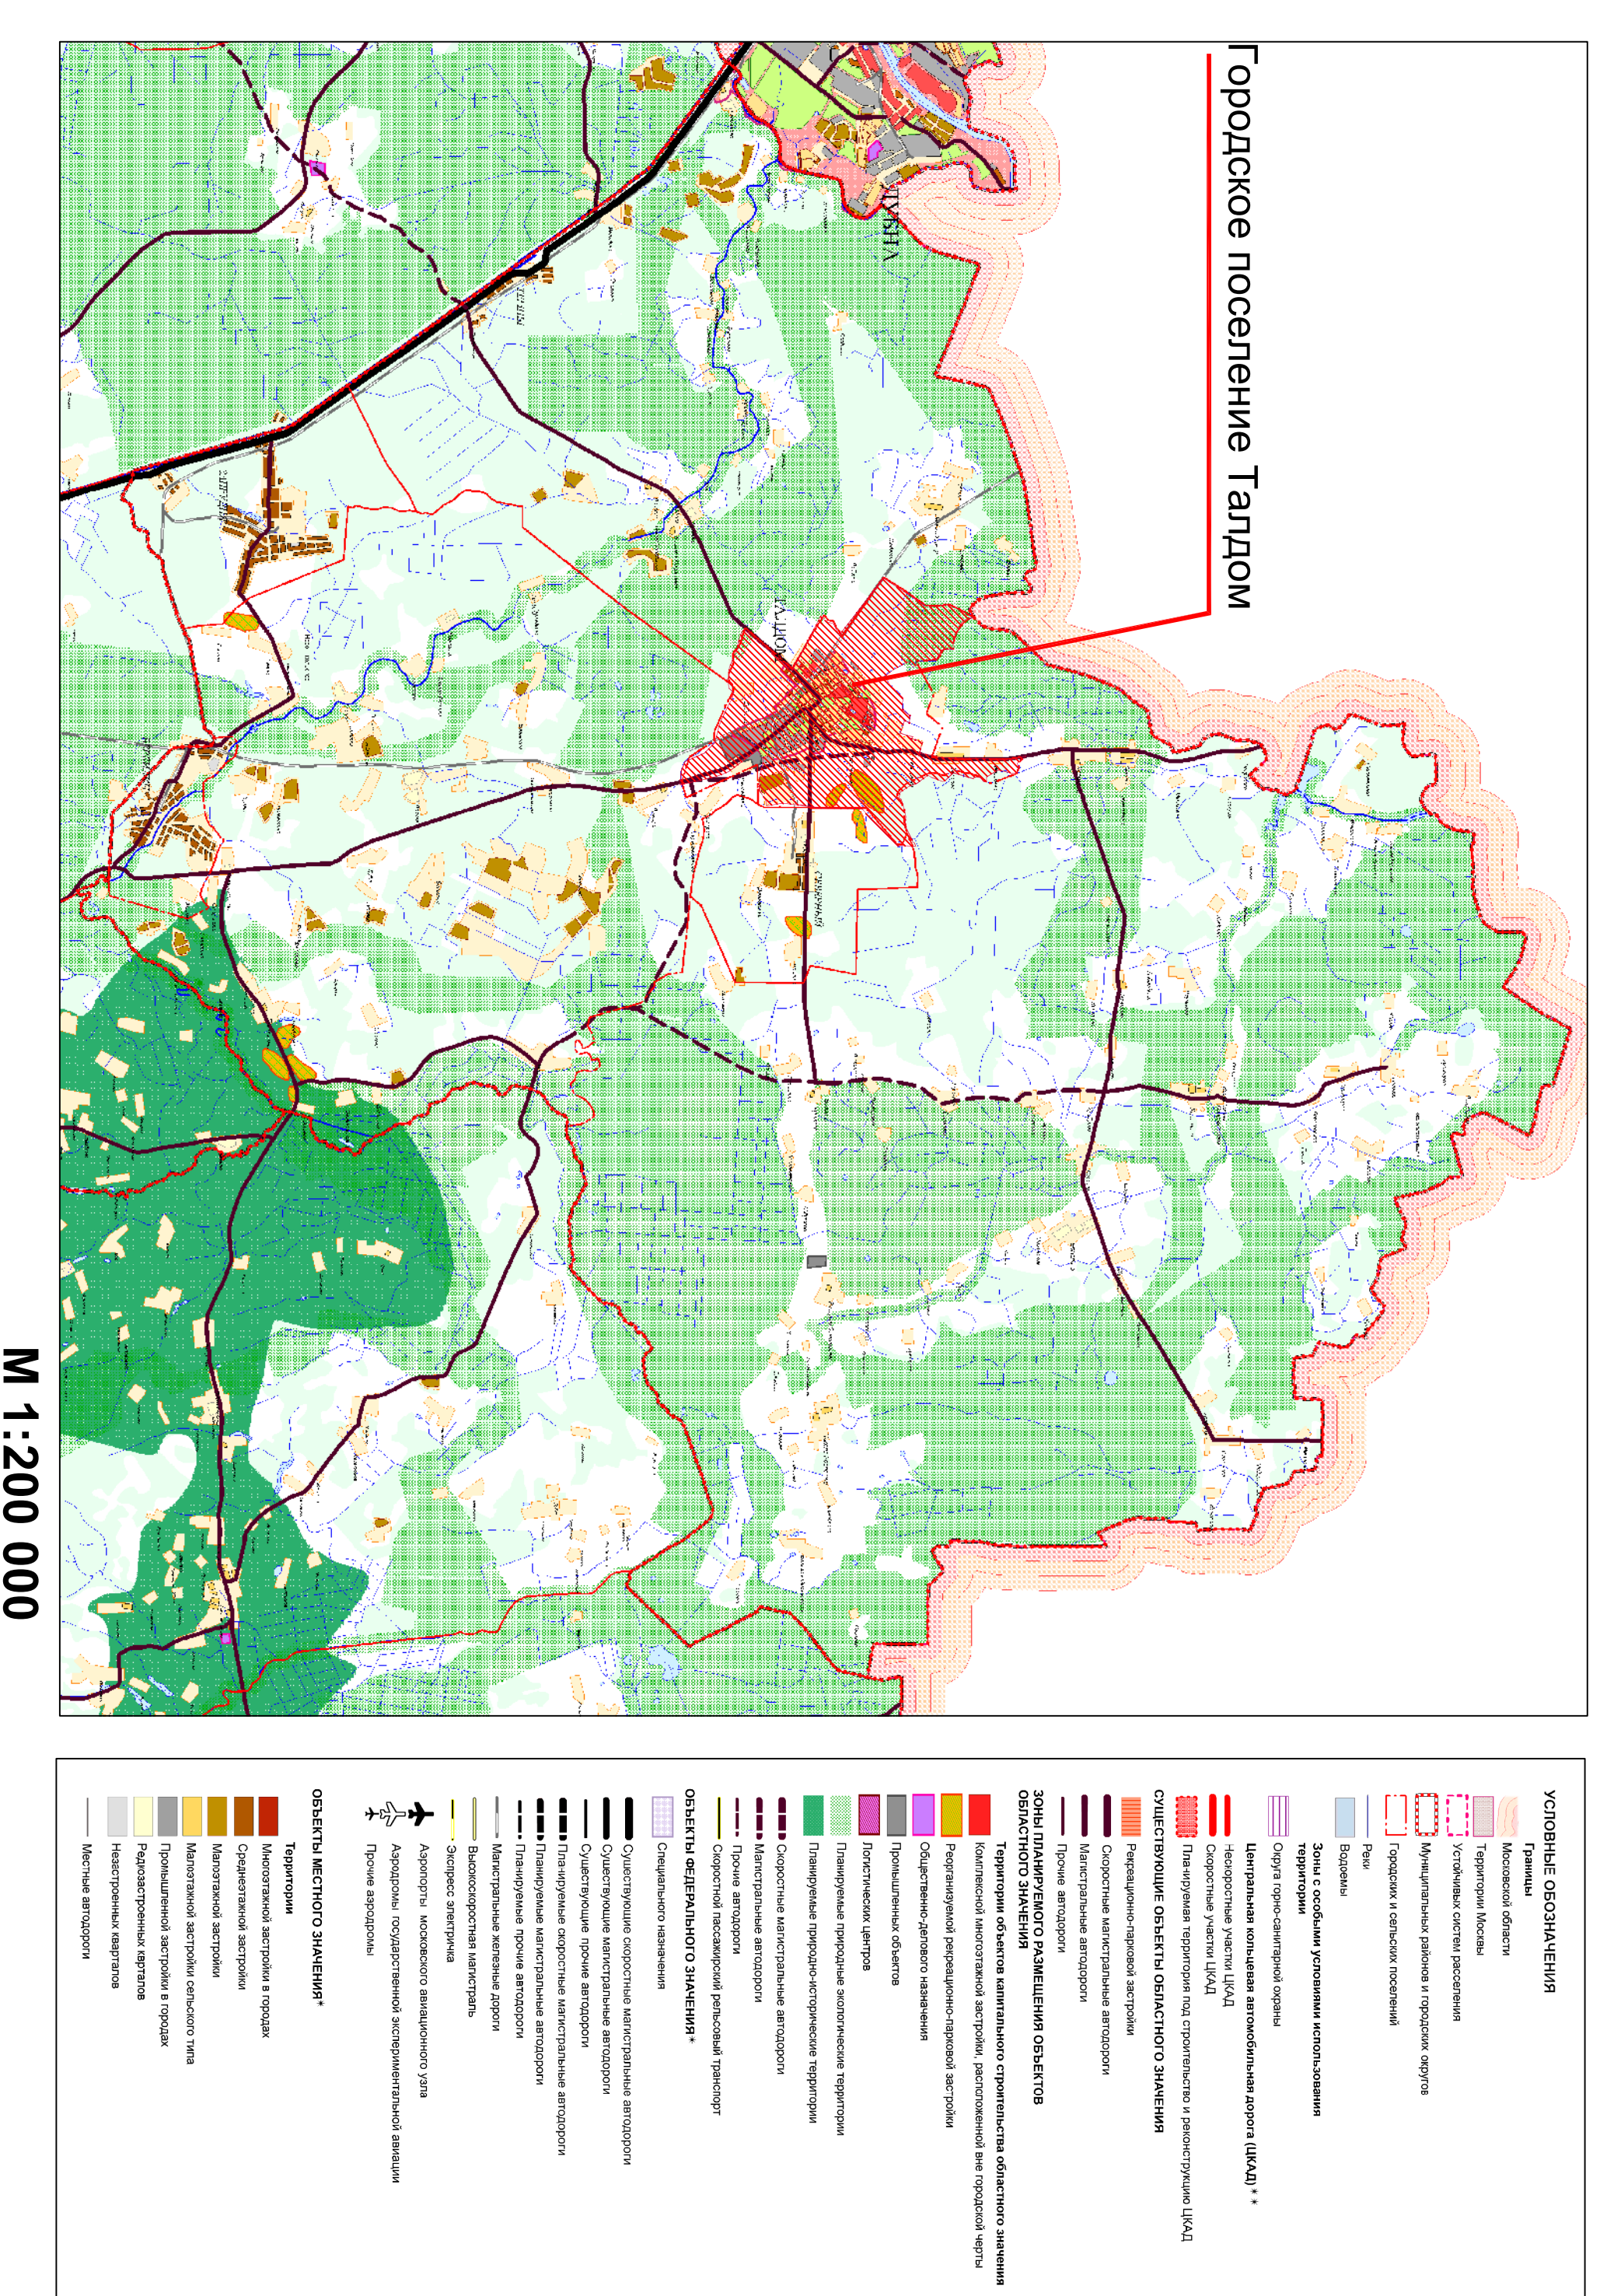

Карта (схема) планируемого развития системобразующих инженерных коммуникаций и сооружений


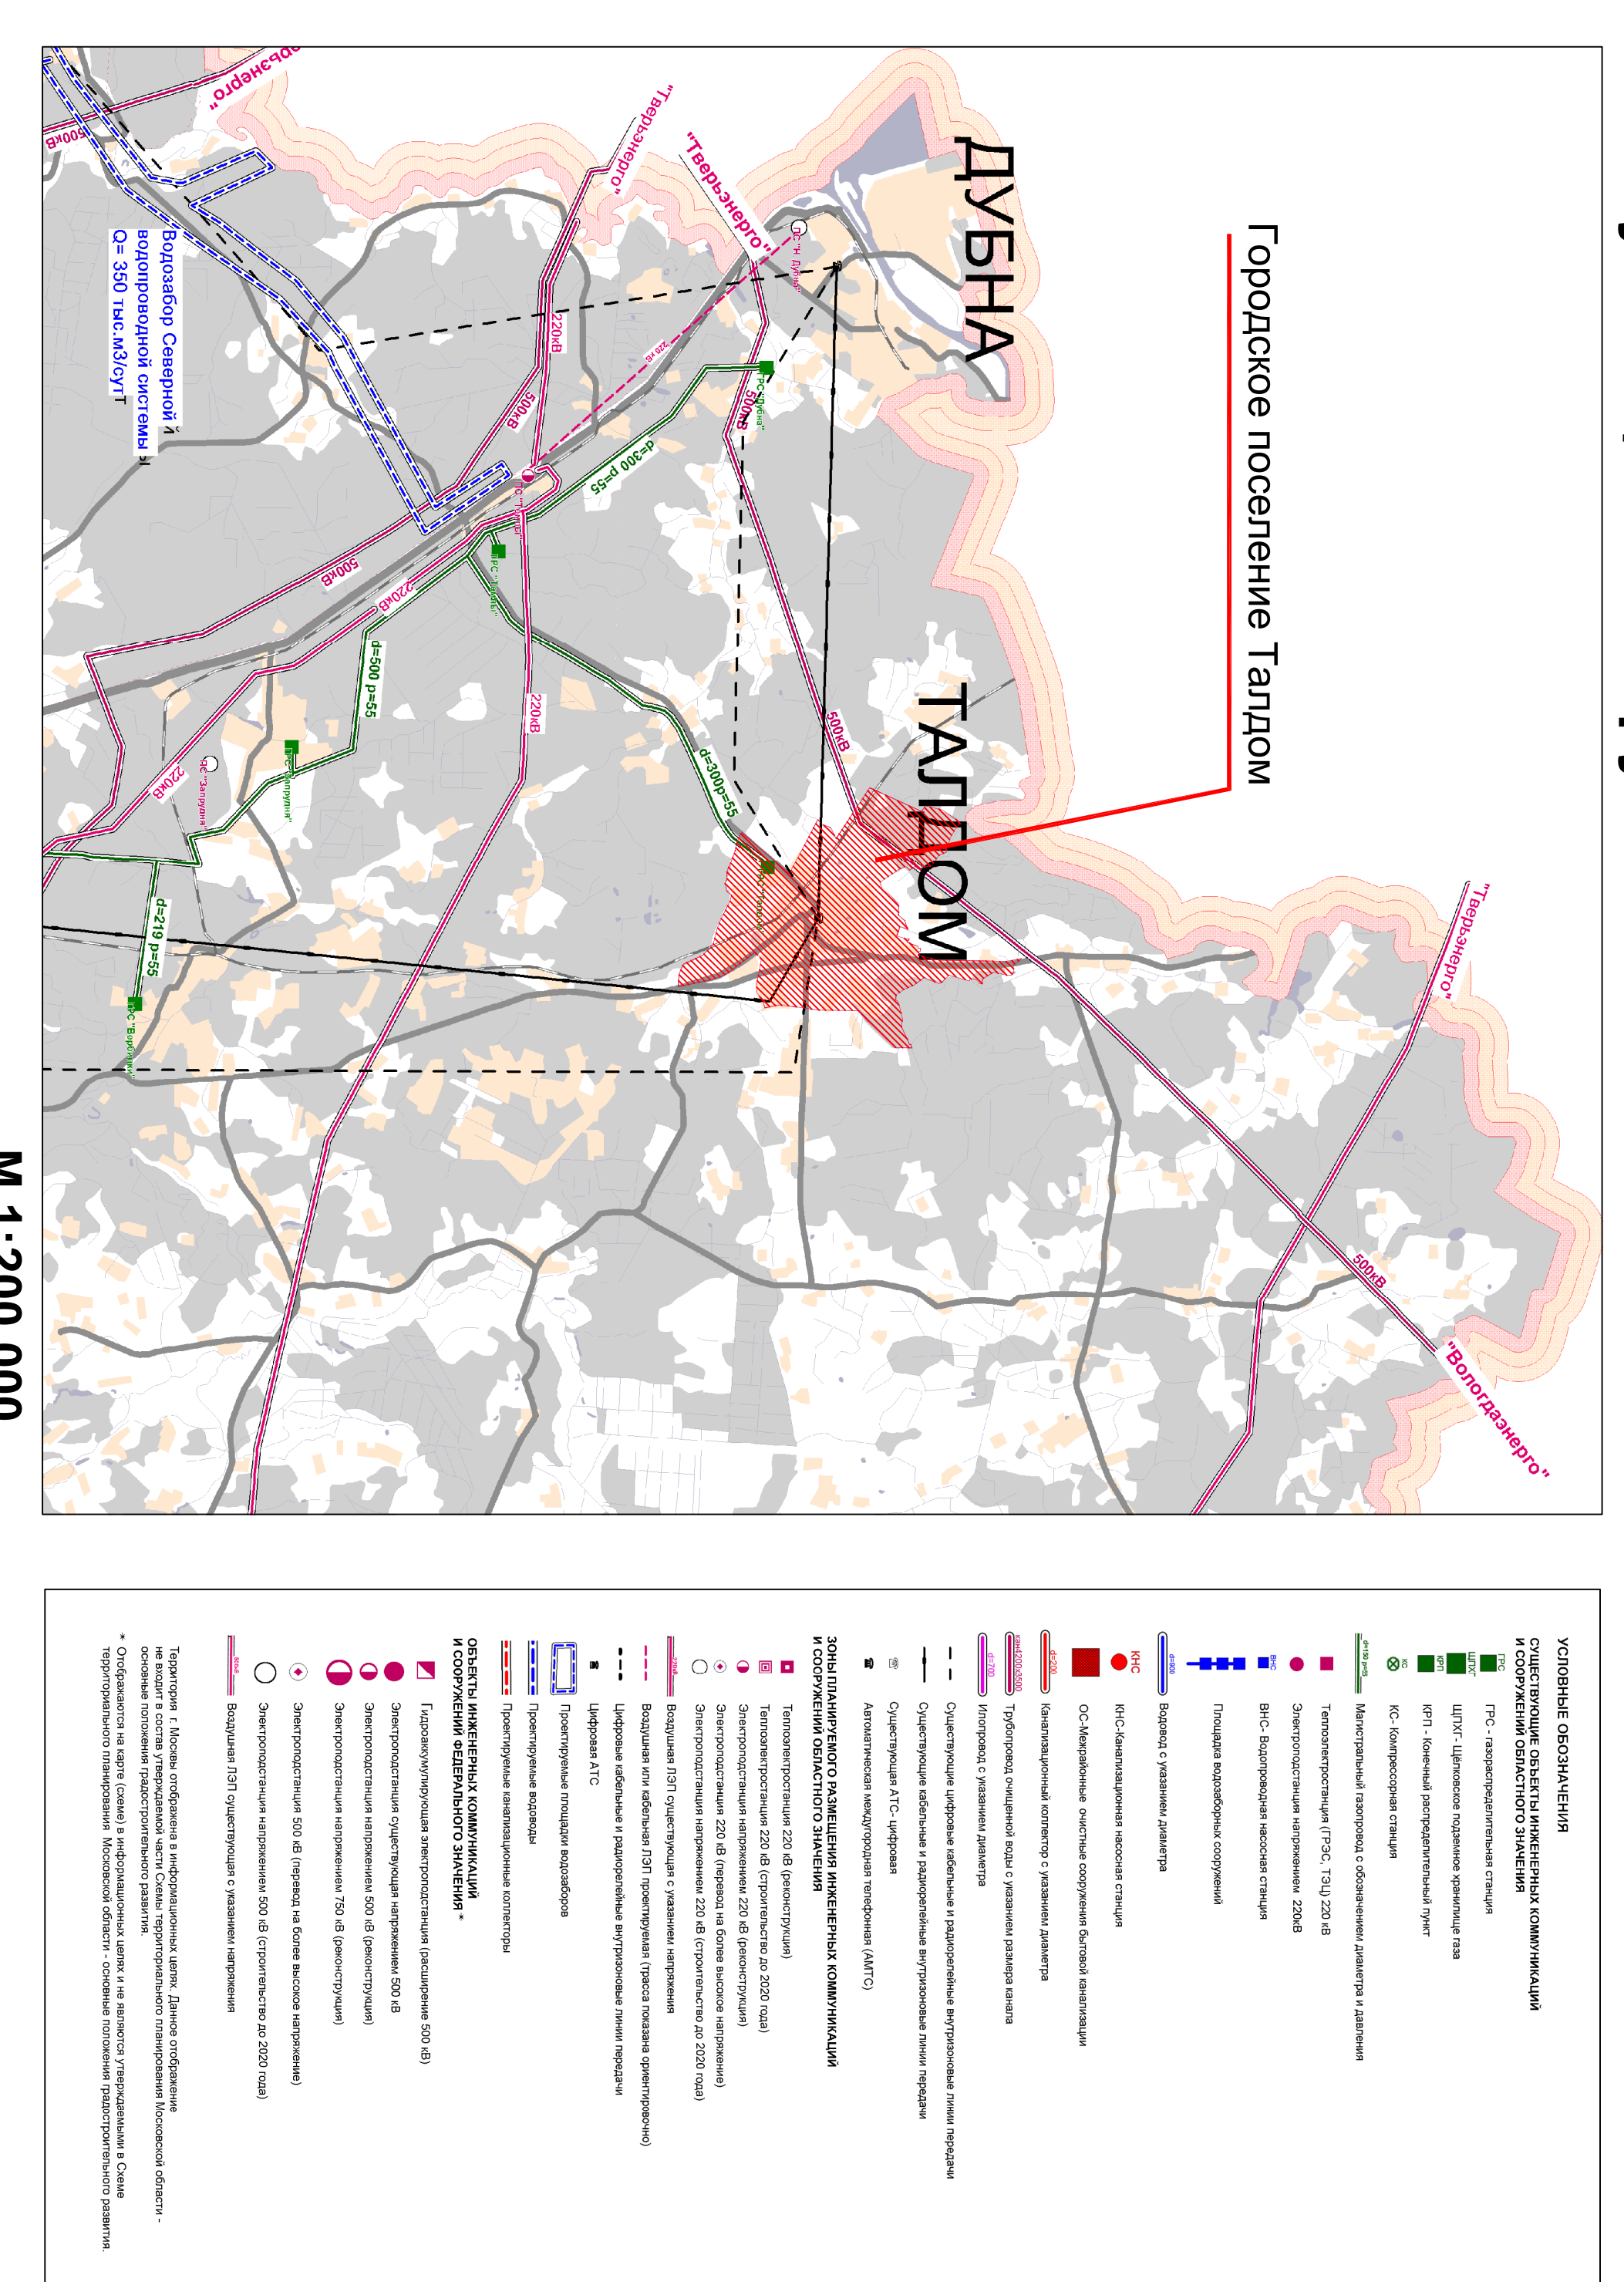


Схема зон планируемого размещения объектов капитального строительства областного значения - территории концентрации градостроительной активности

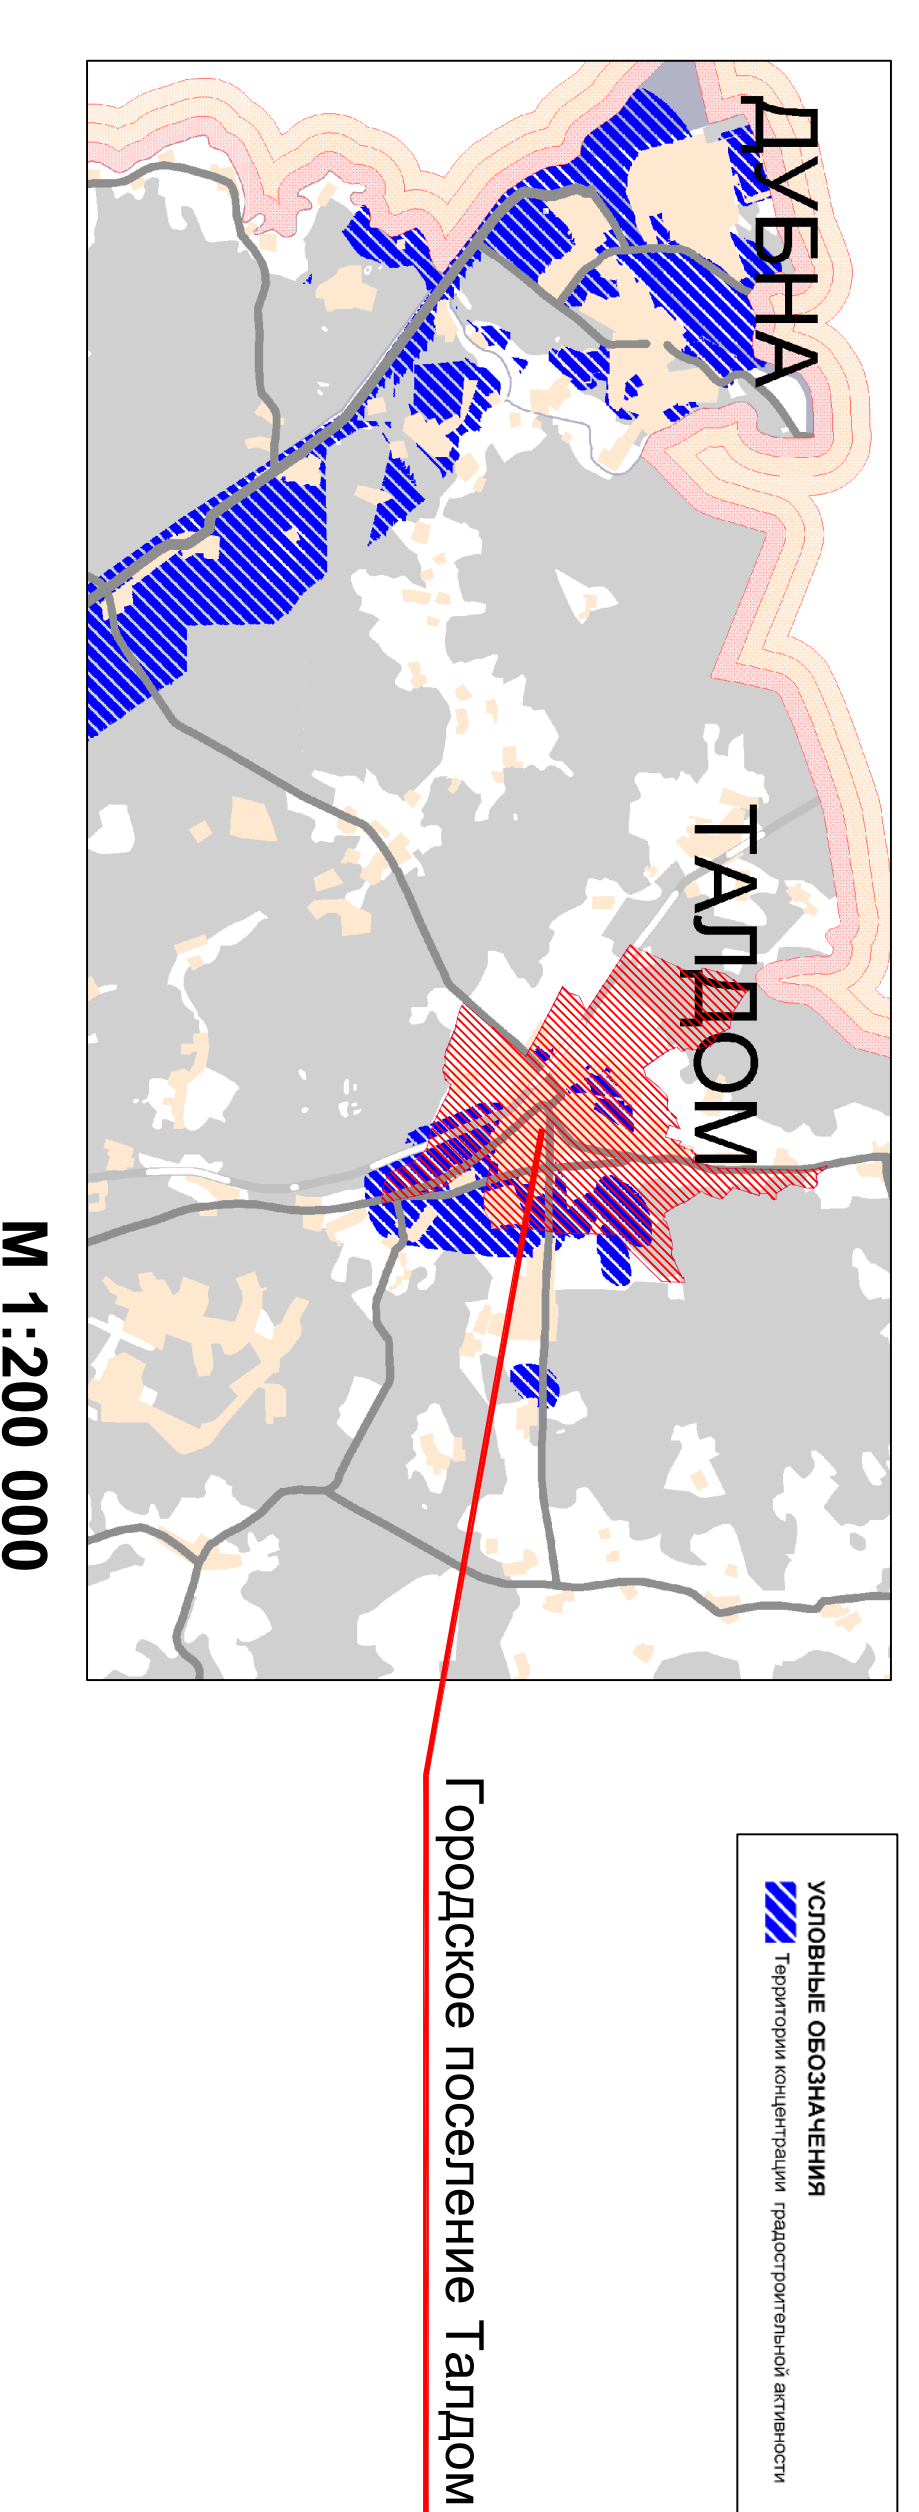

Датум	Фolio	Лист	Лист	№ 140-2003
14.03.2013	1	1	1	1
Московская область, городское поселение Талдом				
Генеральный план городского поселения Талдом				
Схема размещения объектов областного значения - территории концентрации градостроительной активности				
№ 140-2003-1				
"Схема размещения объектов областного значения - территории концентрации градостроительной активности"				
(МФМО)				