



## **ГЛАВА**

### **Талдомского городского округа Московской области**

141900, г. Талдом, пл. К. Маркса, 12, тел. 8-(49620)-6-34-78; т/ф 8-(49620)-6-07-64,  
ИНН 5078001721, e-mail: [taldom-ravon@mail.ru](mailto:taldom-ravon@mail.ru)

#### **ПОСТАНОВЛЕНИЕ**

**от 29.07.2025 № 1351**

об установлении публичного сервитута в порядке главы V.7. Земельного кодекса Российской Федерации по адресу (местоположение): на часть земельного участка с кадастровым номером 50:01:0000000:12281, Московская область, Талдомский район в пользу Акционерного Общества «Мособлгаз» Филиал «Север» (ИНН/КПП 5032292612/502943001; ОГРН 1175024034734) в целях размещения линейного объекта: «Газопровод низкого давления  $P \leq 0,005$  МПа» по адресу: Московская область, Талдомский городской округ, г. Талдом ул. Кустарная, к сетям газоснабжения (ТУ № 11716-119/1)

В соответствии с Земельным кодексом Российской Федерации, Федеральным законом от 20.03.2025 № 33-ФЗ «Об общих принципах организации местного самоуправления в единой системе публичной власти», Законом Московской области № 23/96-ОЗ «О регулировании земельных отношений в Московской области», руководствуясь Уставом Талдомского городского округа (зарегистрирован Управлением Министерства юстиции Российской Федерации по Московской области № RU503650002018001 от 24.12.2018 г.), учитывая ходатайство Акционерного Общества «Мособлгаз» Филиал «Север» (ИНН/КПП 5032292612/502943001; ОГРН 1175024034734) от 27.06.2025 № P001-4909656807-98712056,

#### **ПОСТАНОВЛЯЮ:**

1. Установить публичный сервитут на срок 120 месяцев в отношении земельного участка с кадастровым номером 50:01:0000000:12281, в пользу Акционерного Общества «Мособлгаз» Филиал «Север» (ИНН/КПП 5032292612/502943001; ОГРН 1175024034734), в

целях размещения линейного объекта: «Газопровод низкого давления  $P \leq 0,005$  МПа» по адресу: Московская область, Талдомский городской округ, г. Талдом ул. Кустарная, к сетям газоснабжения (ТУ № 11716-119/1), в границах в соответствии с приложением к настоящему Постановлению.

Обоснование необходимости установления публичного сервитута  
Размещение объекта газового хозяйства – Начальный пункт проектируемого газопровода в соответствии с Техническими условиями АО «Мособлгаз» № 11716-119/—«Газопровод низкого давления  $P \leq 0,005$  МПа». Проектируемый газопровод низкого давления прокладывается от места присоединения к существующему газопроводу низкого давления  $P \leq 0,005$  МПа, Ø110мм до точки подключения, из полиэтиленовых труб ПЭ ГАЗ ПЭ100 «ГАЗ» SDR-11 Ø110x10,0мм. Проектируемый газопровод низкого давления прокладываются подземно на глубине не менее 1,2-1,4 м от поверхности земли до верха трубы. На границе газифицируемых участков устанавливаются отключающие устройства подземного исполнения DN32. Срок, в течение которого в соответствии с расчетом заявителя использование земельного участка (его части) и (или) расположенного на нем объекта недвижимости в соответствии с их разрешенным использованием будет в соответствии с подпунктом 4 пункта 1 статьи 39.41 Земельного кодекса Российской Федерации невозможно или существенно затруднено (при возникновении таких обстоятельств): 3 месяца.

2. Администрации в течение 5 рабочих дней направить копию настоящего Постановления в Управление Федеральной службы государственной регистрации, кадастра и картографии по Московской области для внесения сведений об установлении публичного сервитута в отношении земельного участка, указанного в пункте 1 настоящего Постановления, в Единый государственный реестр недвижимости.

3. Администрации в течение 5 рабочих дней разместить настоящее Постановление на официальном информационном сайте администрации - отделе информационного обеспечения администрации Талдомского городского округа опубликовать настоящее постановление в периодическом печатном средстве массовой информации и на официальном сайте администрации Талдомского городского округа Московской области <http://www.taldomokrug.ru> в информационно-телекоммуникационной сети «Интернет» в информационно-телекоммуникационной сети «Интернет».

4. Комитету по управлению имуществом администрации Талдомского городского округа Московской области в течение 5 рабочих дней направить владельцу публичного сервитута копию настоящего Постановления, сведения о лицах, являющихся правообладателями земельных участков, сведения о лицах, подавших заявления об учете их прав (обременений прав) на земельные участки, способах связи с ними, копии документов, подтверждающих права указанных лиц на земельные участки.

5. Контроль за выполнением настоящего Постановления возложить на председателя Комитета по управлению имуществом администрации Талдомского городского округа Н.Н. Никитухина

Глава Талдомского  
городского округа  
Московской области



Ю.В. Крупенин

|   |                                                                               |                                                  |
|---|-------------------------------------------------------------------------------|--------------------------------------------------|
| <div>ГРАФИЧЕСКОЕ ОПИСАНИЕ</div> <div>местоположения границ населенных пунктов, территориальных зон, особо охраняемых природных территорий, зон с особыми условиями использования территории</div> <div>Публичный сервитут " Газопровод низкого давления <math>P \leq 0.005</math> МПа"</div> <div>(наименование объекта, местоположение границ которого описано (далее - объект))</div> |                                                                               |                                                  |
| Раздел 1   |                                                                               |                                                  |
| Сведения об объекте   |                                                                               |                                                  |
| № п/п   | Характеристики объекта                                                        | Описание характеристик                           |
| 1   | 2                                                                             | 3                                                |
| 1.   | Местоположение объекта                                                        | Московская область, г.о Талдомский, город Талдом |
| 2.   | Площадь объекта +/- величина погрешности определения площади (Р +/- Дельта Р) | 111 +/- 4 м <sup>2</sup>                         |
| 3.   | Иные характеристики объекта                                                   | -                                                |
|   |                                                                               |                                                  |

## Раздел 2

|                                                                       |
|-----------------------------------------------------------------------|
| <p align="center"><b>Сведения о местоположении границ объекта</b></p> |
|-----------------------------------------------------------------------|

1. Система координат МСК-50, зона 2

## 2. Сведения о характерных точках границ объекта


| Обозначение<br>характерных точек<br>границ | Координаты, м |            | Метод<br>определения<br>координат<br>характерной точки | Средняя<br>квадратическая<br>погрешность<br>положения<br>характерной<br>точки (Mt), м | Описание<br>обозначения<br>точки на<br>местности (при<br>наличии) |
|--------------------------------------------|---------------|------------|--------------------------------------------------------|---------------------------------------------------------------------------------------|-------------------------------------------------------------------|
|                                            | X             | Y          |                                                        |                                                                                       |                                                                   |
| 1                                          | 2             | 3          | 4                                                      | 5                                                                                     | 6                                                                 |
| 1                                          | 576822.02     | 2191579.32 | Аналитический<br>метод                                 | 0.10                                                                                  | -                                                                 |
| 2                                          | 576821.36     | 2191579.89 | Аналитический<br>метод                                 | 0.10                                                                                  | -                                                                 |
| 3                                          | 576827.23     | 2191587.73 | Аналитический<br>метод                                 | 0.10                                                                                  | -                                                                 |
| 4                                          | 576832.02     | 2191594.01 | Аналитический<br>метод                                 | 0.10                                                                                  | -                                                                 |
| 5                                          | 576835.52     | 2191598.11 | Аналитический<br>метод                                 | 0.10                                                                                  | -                                                                 |
| 6                                          | 576832.47     | 2191600.70 | Аналитический<br>метод                                 | 0.10                                                                                  | -                                                                 |
| 7                                          | 576828.90     | 2191596.52 | Аналитический<br>метод                                 | 0.10                                                                                  | -                                                                 |
| 8                                          | 576824.04     | 2191590.14 | Аналитический<br>метод                                 | 0.10                                                                                  | -                                                                 |
| 9                                          | 576815.85     | 2191579.20 | Аналитический<br>метод                                 | 0.10                                                                                  | -                                                                 |
| 10                                         | 576819.37     | 2191576.32 | Аналитический<br>метод                                 | 0.10                                                                                  | -                                                                 |
| 1                                          | 576822.02     | 2191579.32 | Аналитический<br>метод                                 | 0.10                                                                                  | -                                                                 |

3. Сведения о характерных точках части (частей) границы объекта

| Обозначение<br>характерных точек<br>части границы | Координаты, м |   | Метод<br>определения<br>координат<br>характерной точки | Средняя<br>квадратическая<br>погрешность<br>положения<br>характерной<br>точки (Mt), м | Описание<br>обозначения<br>точки на<br>местности (при<br>наличии) |
|---------------------------------------------------|---------------|---|--------------------------------------------------------|---------------------------------------------------------------------------------------|-------------------------------------------------------------------|
|                                                   | X             | Y |                                                        |                                                                                       |                                                                   |
| 1                                                 | 2             | 3 | 4                                                      | 5                                                                                     | 6                                                                 |
| -                                                 | -             | - | -                                                      | -                                                                                     | -                                                                 |

|                                                                  |                               |   |                                             |   |                                                           |                                                                                       |                                                                      |
|------------------------------------------------------------------|-------------------------------|---|---------------------------------------------|---|-----------------------------------------------------------|---------------------------------------------------------------------------------------|----------------------------------------------------------------------|
| Раздел 3                                                         |                               |   |                                             |   |                                                           |                                                                                       |                                                                      |
| Сведения о местоположении измененных (уточненных) границ объекта |                               |   |                                             |   |                                                           |                                                                                       |                                                                      |
| 1. Система координат -                                           |                               |   |                                             |   |                                                           |                                                                                       |                                                                      |
| 2. Сведения о характерных точках границ объекта                  |                               |   |                                             |   |                                                           |                                                                                       |                                                                      |
| Обозначение<br>характерных<br>точек границ                       | Существующие<br>координаты, м |   | Измененные<br>(уточненные)<br>координаты, м |   | Метод<br>определения<br>координат<br>характерной<br>точки | Средняя<br>квадратическая<br>погрешность<br>положения<br>характерной<br>точки (Mt), м | Описание<br>обозначения<br>точки на<br>местности<br>(при<br>наличии) |
|                                                                  | X                             | Y | X                                           | Y |                                                           |                                                                                       |                                                                      |
| 1                                                                | 2                             | 3 | 4                                           | 5 | 6                                                         | 7                                                                                     | 8                                                                    |
| -                                                                | -                             | - | -                                           | - | -                                                         | -                                                                                     |                                                                      |
| 3. Сведения о характерных точках части (частей) границы объекта  |                               |   |                                             |   |                                                           |                                                                                       |                                                                      |
| Обозначение<br>характерных<br>точек части<br>границы             | Существующие<br>координаты, м |   | Измененные<br>(уточненные)<br>координаты, м |   | Метод<br>определения<br>координат<br>характерной<br>точки | Средняя<br>квадратическая<br>погрешность<br>положения<br>характерной<br>точки (Mt), м | Описание<br>обозначения<br>точки на<br>местности<br>(при<br>наличии) |
|                                                                  | X                             | Y | X                                           | Y |                                                           |                                                                                       |                                                                      |
| 1                                                                | 2                             | 3 | 4                                           | 5 | 6                                                         | 7                                                                                     | 8                                                                    |
| -                                                                | -                             | - | -                                           | - | -                                                         | -                                                                                     |                                                                      |
|                                                                  |                               |   |                                             |   |                                                           |                                                                                       |                                                                      |

# Схема расположения границ публичного сервитута

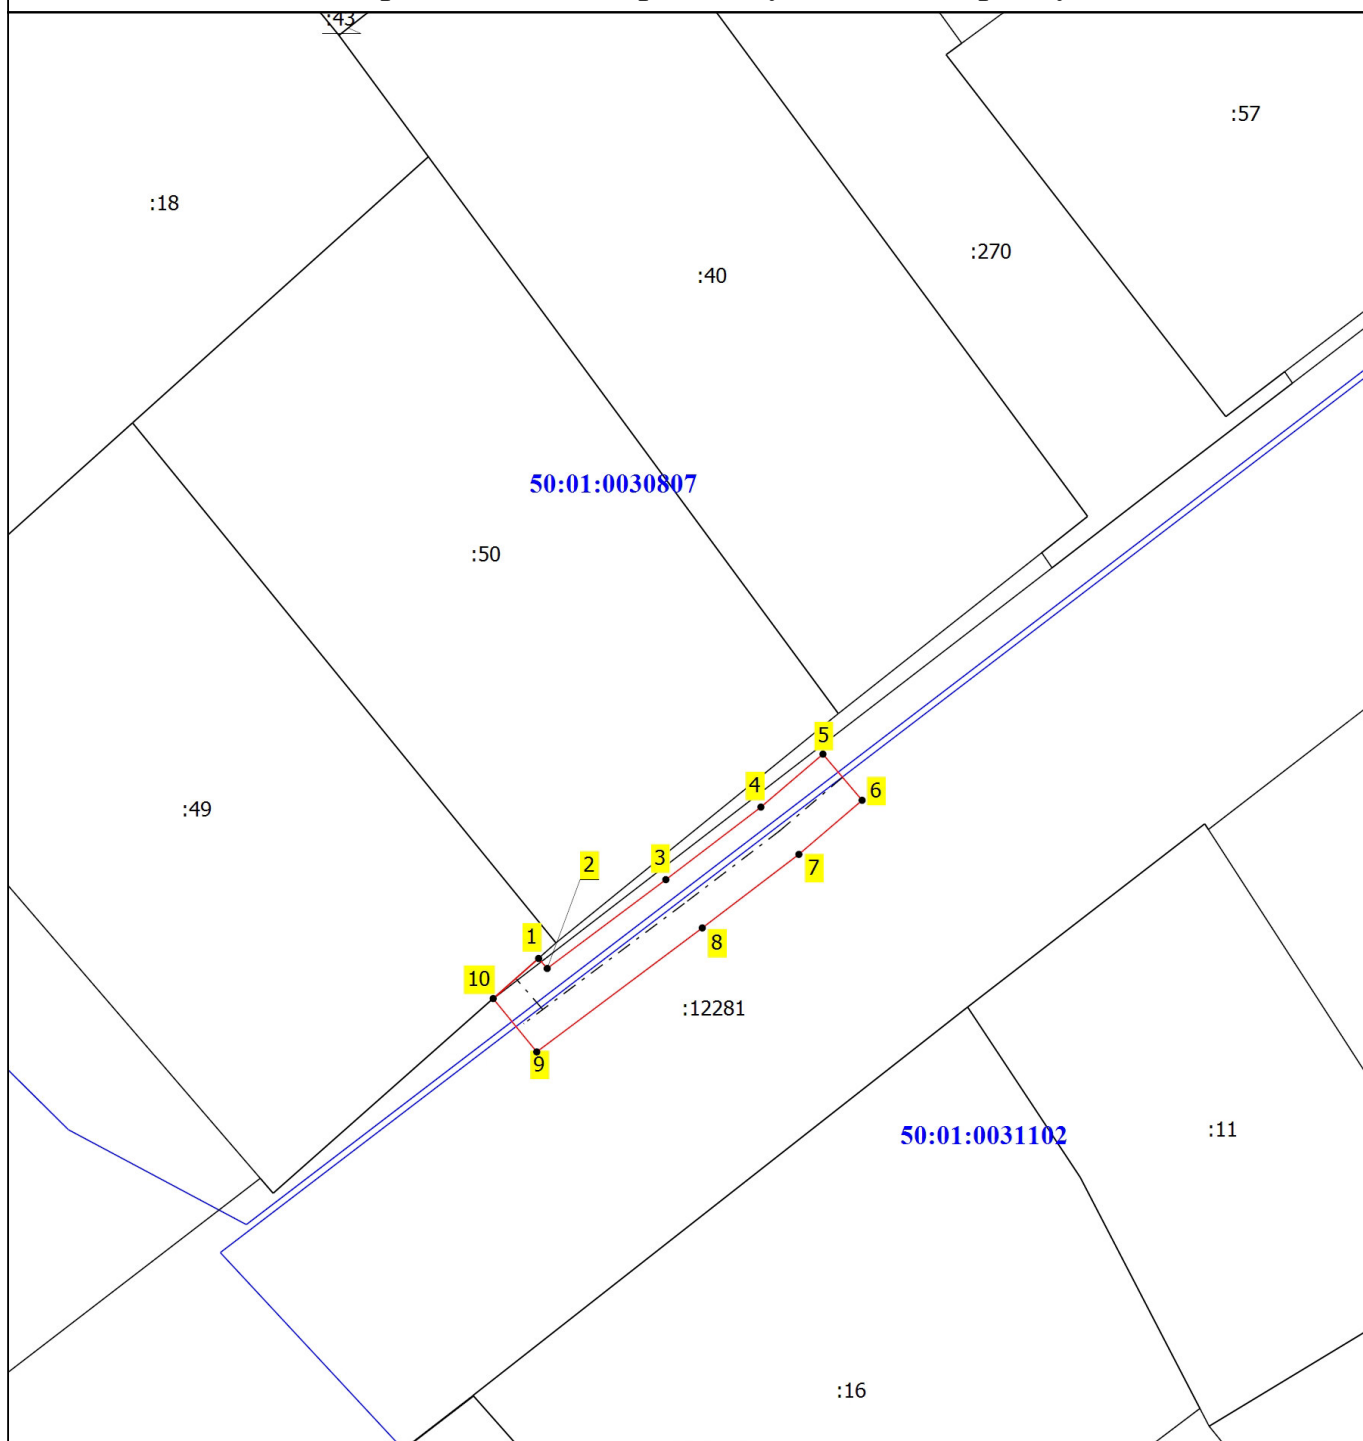

Масштаб 1:500

## Условные обозначения

- - Часть границы, местоположение которой определено при выполнении кадастровых работ
- 1 - Обозначение новой характерной точки
- - Граница кадастрового квартала
- :40 - Кадастровый номер земельного участка

- - Характерная точка границы, сведения о которой позволяют однозначно определить ее положение на местности
- - Часть границы, сведения ЕГРН о которой позволяют однозначно определить ее положение на местности
- - Контур газопровода в отношении которого устанавливается публичный сервитут
- 50:01:0030807 - Номер кадастрового квартала

Подпись \_\_\_\_\_



Дата " 03 " 04 2025 г.

Место для оттиска печати (при наличии) лица, составившего описание местоположения границ объекта